


まほろばホール舞台平面図

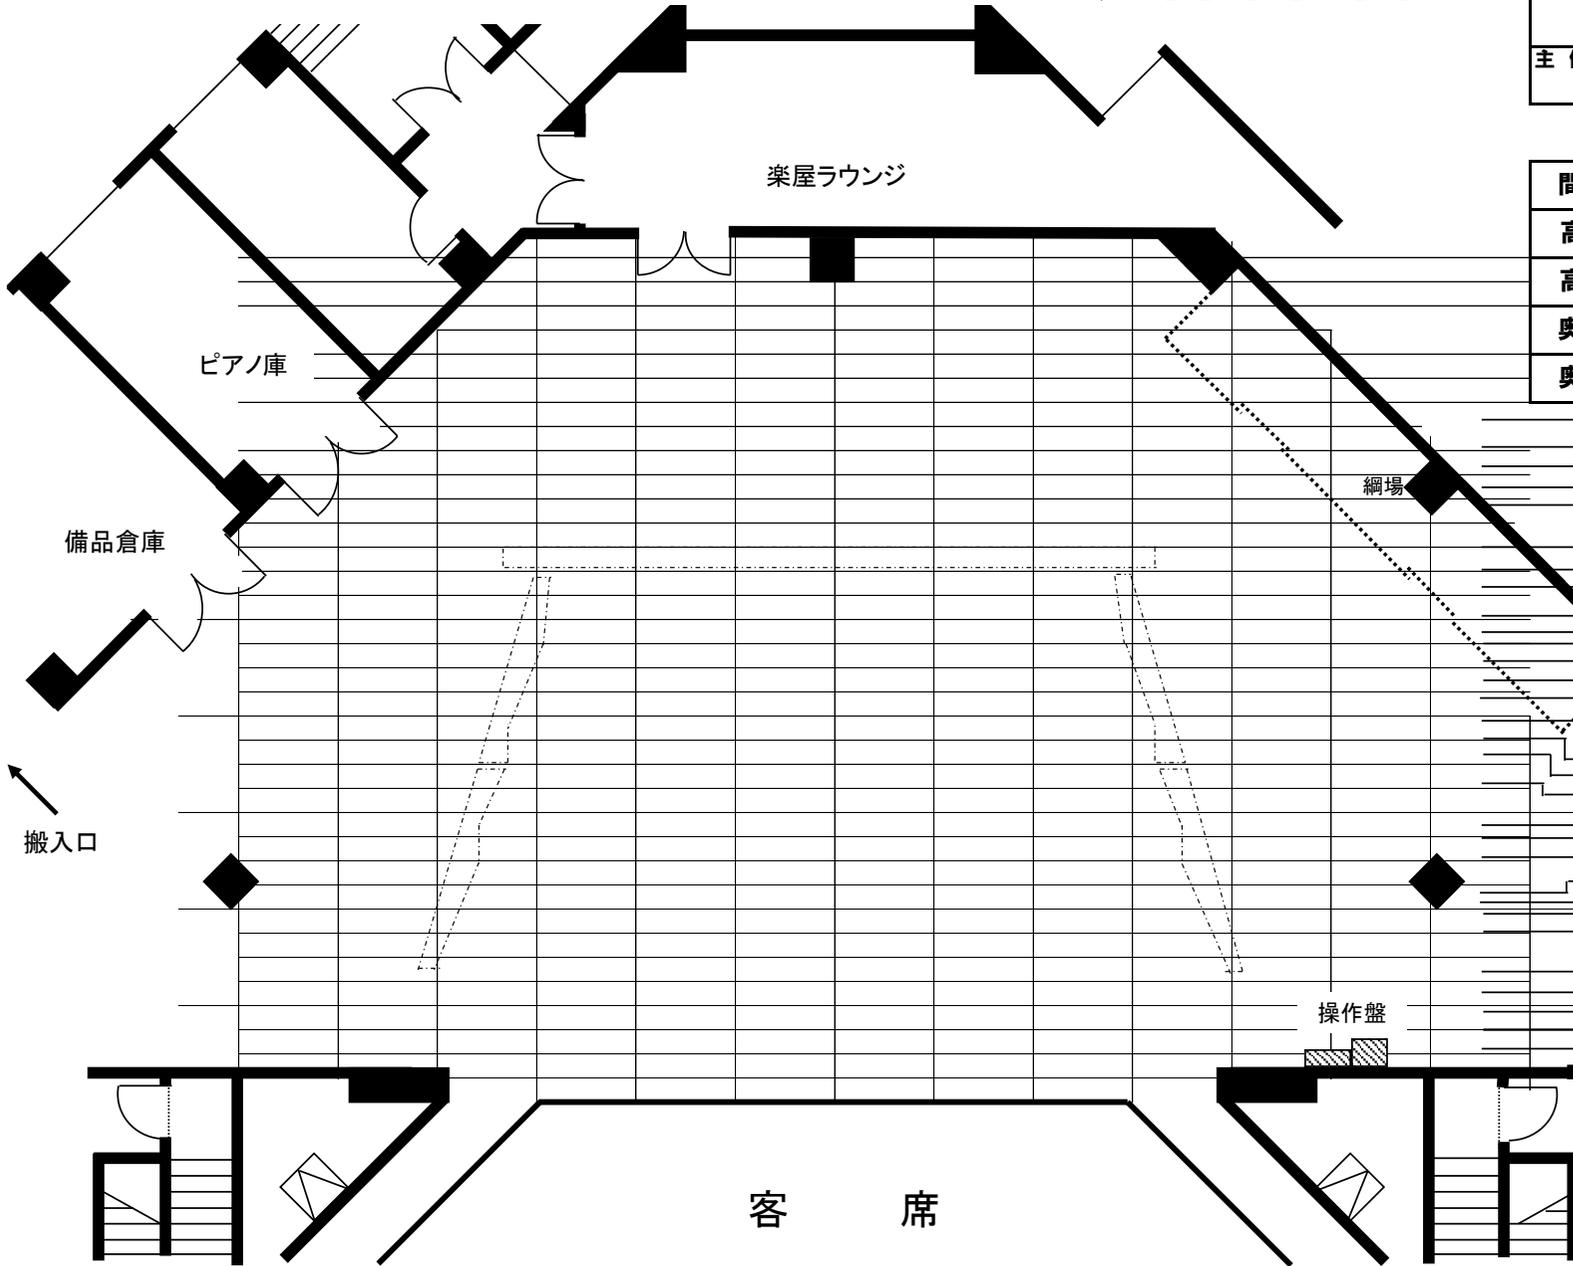

公演名				
年	月	日	時	分開演
主催者				

間口	14 m (7.7間)
高さ	7 m (3.9間)
高さ(スノコ)	15.5 m (8.5間)
奥行	15.4 m (8.5間)
奥行(ホリ幕)	13 m (7.2間)

- 30.ホリゾン幕
- 29.バック幕
- 28.第7吊物
- 27.第6吊物
- 26.第5吊物
- 25.ホリゾンライト
- 24.第5袖幕
- 23.正面反射板
- 22.第3サスペンションライト
- 21.第4袖幕
- 20.第4吊物
- 19.第2天井反射板
- 18.第4一文字幕
- 17.スクリーン
- 16.中割幕
- 15.第3吊物
- 14.第2サスペンションライト
- 13.第2ボーダーライト(3文字)
- 12.第2吊物
- 11.第3袖幕
- 10.第1天井反射板
- 9.第2袖幕
- 8.第一文字幕
- 7.第1袖幕
- 6.第1サスペンションライト
- 5.第1ボーダーライト(1文字幕)
- 4.第1袖幕
- 3.暗転幕
- 2.変形絞り緞帳
- 1.緞帳