


まほろばホール

フロアコンセント配置図

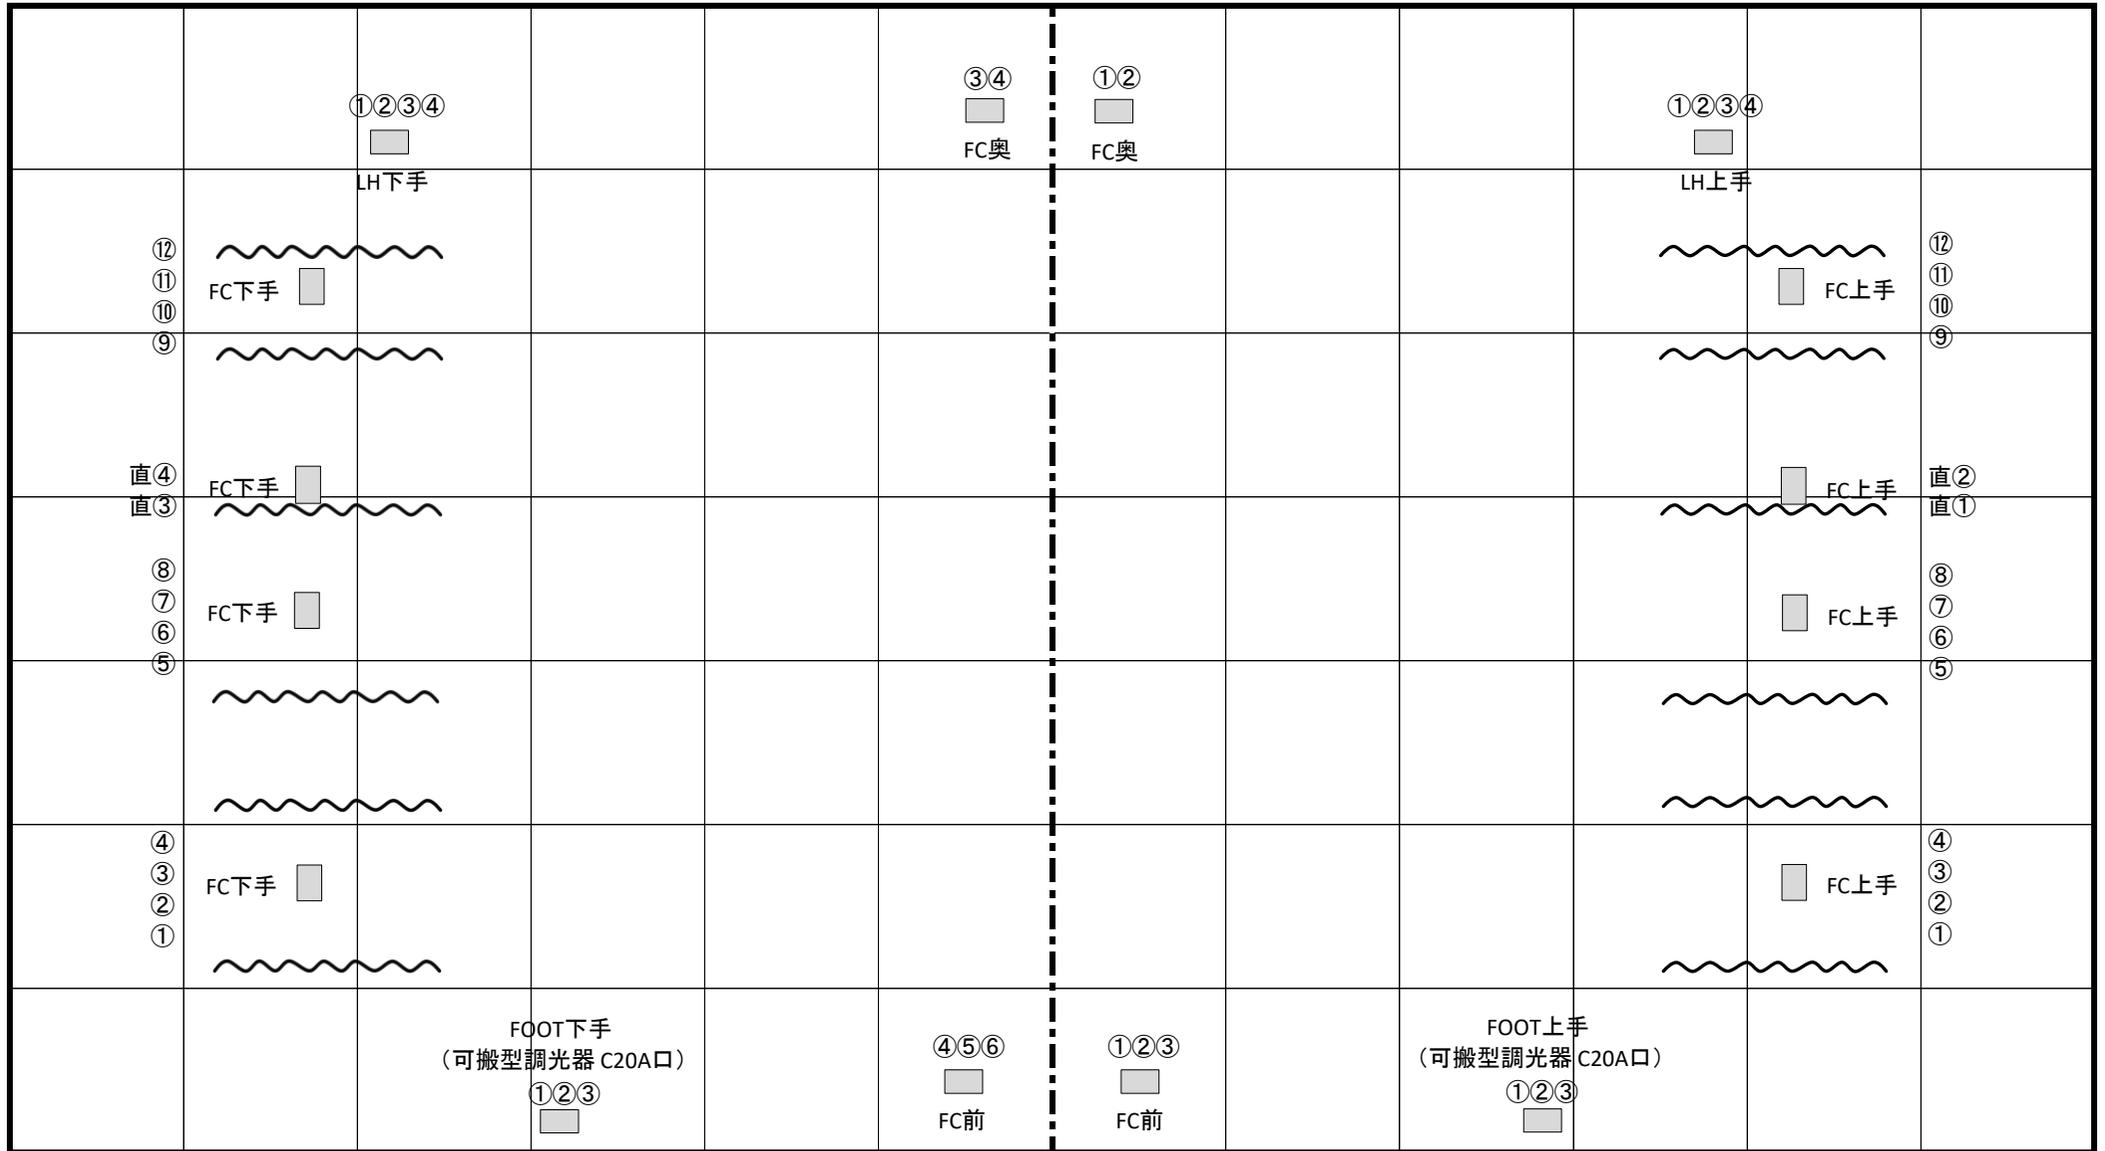

※ FOOTコンセントのみC20口。その他は全てC30口。
 ※ 客席中通路上下壁側にWCがそれぞれ2回路ずつあります。