


# 小ホール平面図

年 月 日 ( ) 時 分
公演名
主催者名又は団体名

1・吊物バトン(8m)
2・サスペンションライト (20A 4回路)
3・ボーダーライト (20A 3回路)
※WC回路 (20A 上下各1口)
※AC15A オールコンモ
※スタッキング椅子100脚(1台車20脚)
間口:9m 奥行:3m
間口:(11m40cm)
ステージ高:30cm

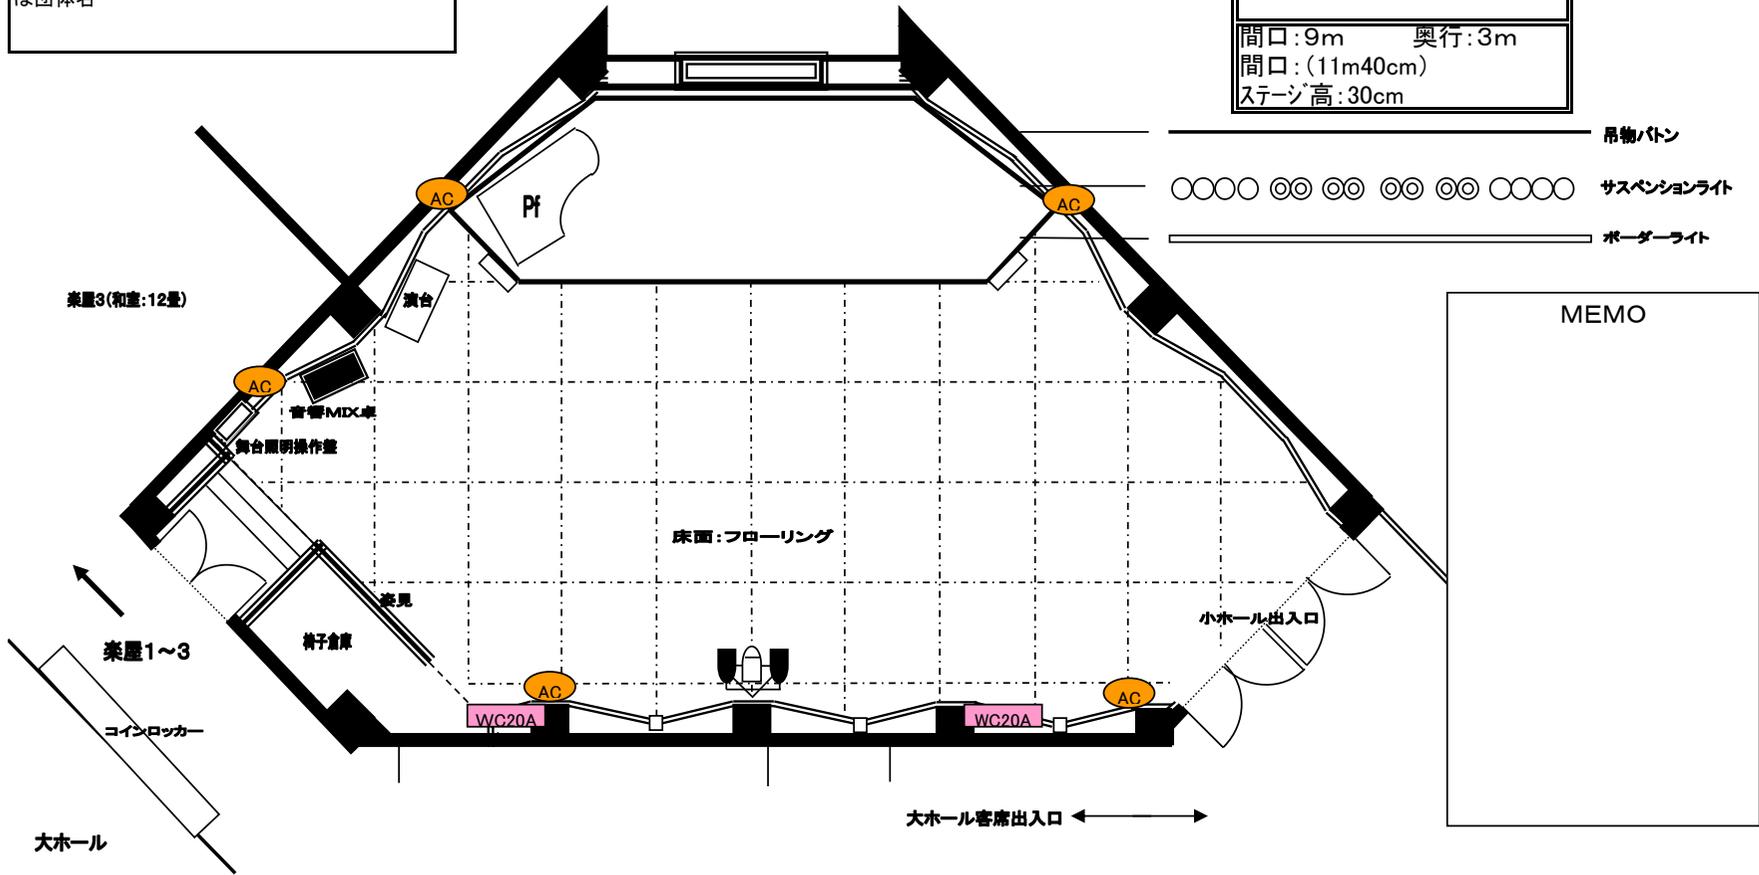

MEMO