


まほろばホール平面図

(S : 1/100)

公演日 年 月 日 () 時 分 ~
公演名
主催者名

仕込= / , :
爪-切= / , :
開場= / , :
開演= / , :
終演= / , :

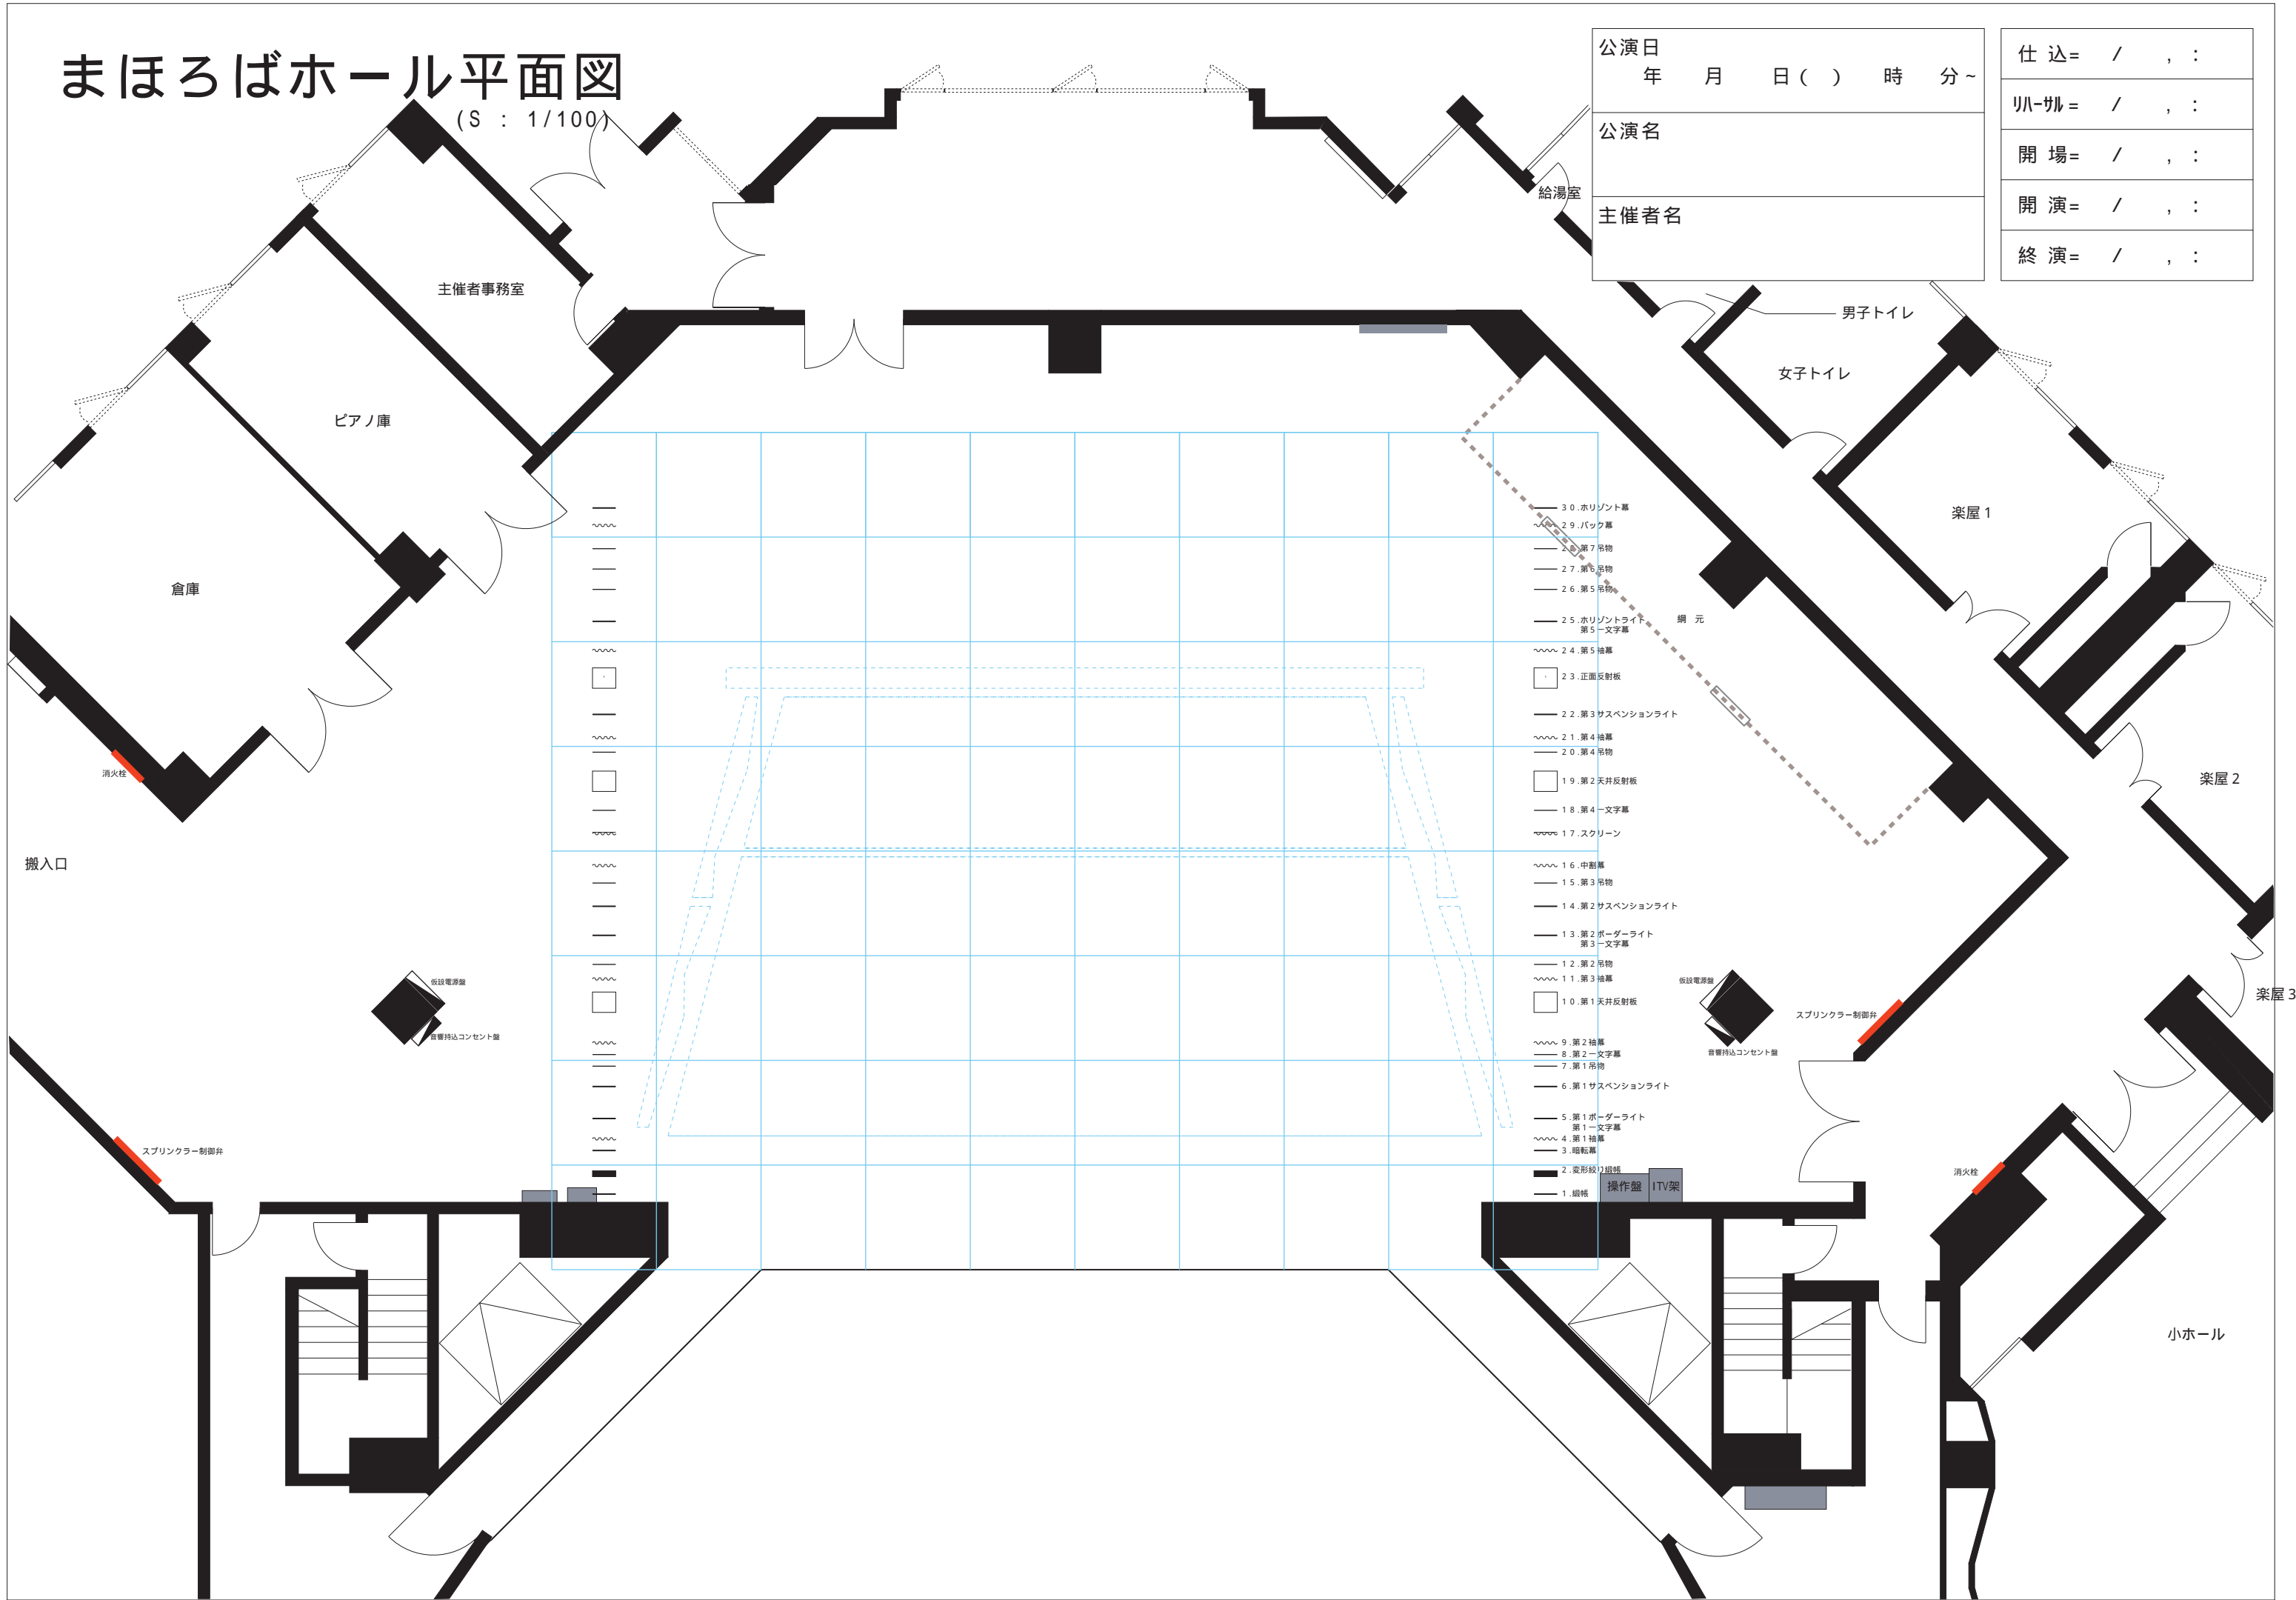

主催者事務室

ピアノ庫

倉庫

消火柱

搬入口

板設電源盤

音響持込コンセント盤

スプリンクラー制御弁

給湯室

男子トイレ

女子トイレ

楽屋1

楽屋2

楽屋3

スプリンクラー制御弁

板設電源盤

音響持込コンセント盤

消火柱

小ホール

- 30. 水平線幕
- 29. バック幕
- 28. 第7吊物
- 27. 第6吊物
- 26. 第5吊物
- 25. 水平線ライト
第5一文字幕
- 24. 第5抽幕
- 23. 正面反射板
- 22. 第3サスペンションライト
- 21. 第4抽幕
- 20. 第4吊物
- 19. 第2天井反射板
- 18. 第4一文字幕
- 17. スクリーン
- 16. 中割幕
- 15. 第3吊物
- 14. 第2サスペンションライト
- 13. 第2ボーダーライト
第3一文字幕
- 12. 第2吊物
- 11. 第3抽幕
- 10. 第1天井反射板
- 9. 第2抽幕
- 8. 第2一文字幕
- 7. 第1吊物
- 6. 第1サスペンションライト
- 5. 第1ボーダーライト
第1一文字幕
- 4. 第1抽幕
- 3. 回転幕
- 2. 変形鏡/鏡板
- 1. 鏡板

網元

操作盤

ITV架